

APPARTEMENT NUMERO 02
TYPE T2



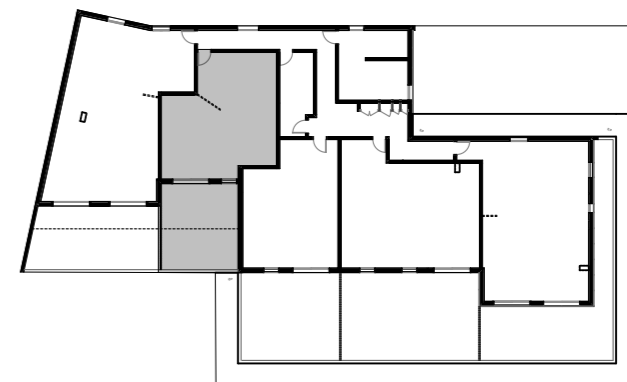


Tableau des Surfaces

Hall	7,35	m ²
Séjour - Cuisine	20,45	m ²
Chambre	15,75	m ²
Salle de bains	7,10	m ²
Cellier	1,95	m ²
Total	52,60	m²
Terrasse	28,00	m ²
Total privatif	80,60	m²

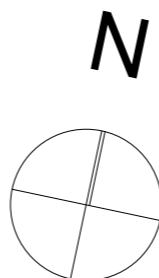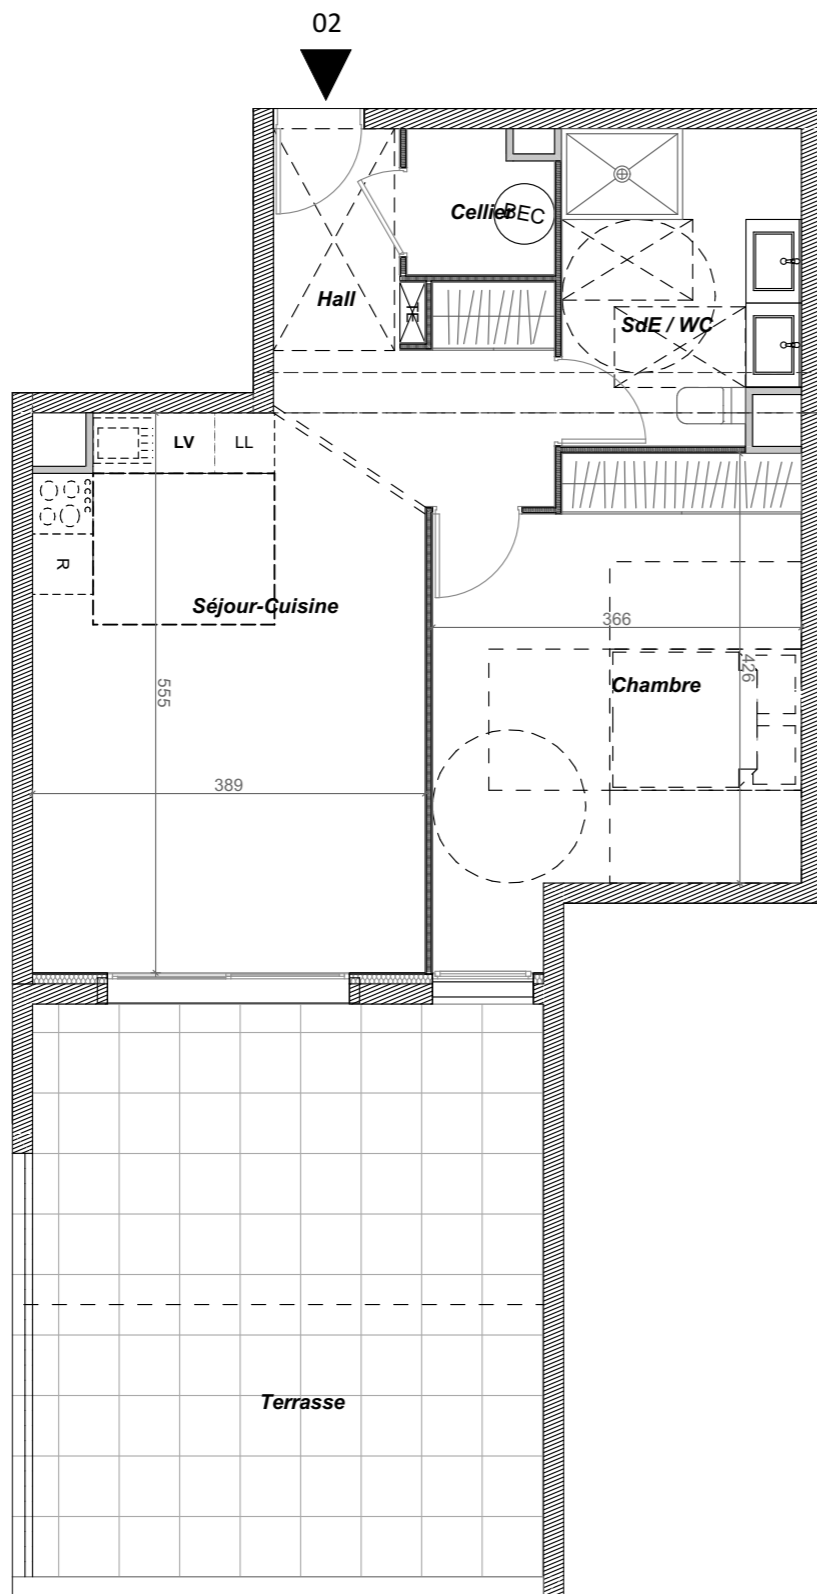

Nota:

Des modifications sont susceptibles d'être apportées à ces plans en fonction des nécessités techniques de la réalisation.
Les surfaces incluent les placards. Les retombées, soffites et canalisations figurent à titre indicatif et peuvent être soumis à modifications.
Les détails du logement, les équipements et aménagements de tous types sont établis par les dossiers d'exécution.

Date : 20 / 09 / 2019

Indice : 0

