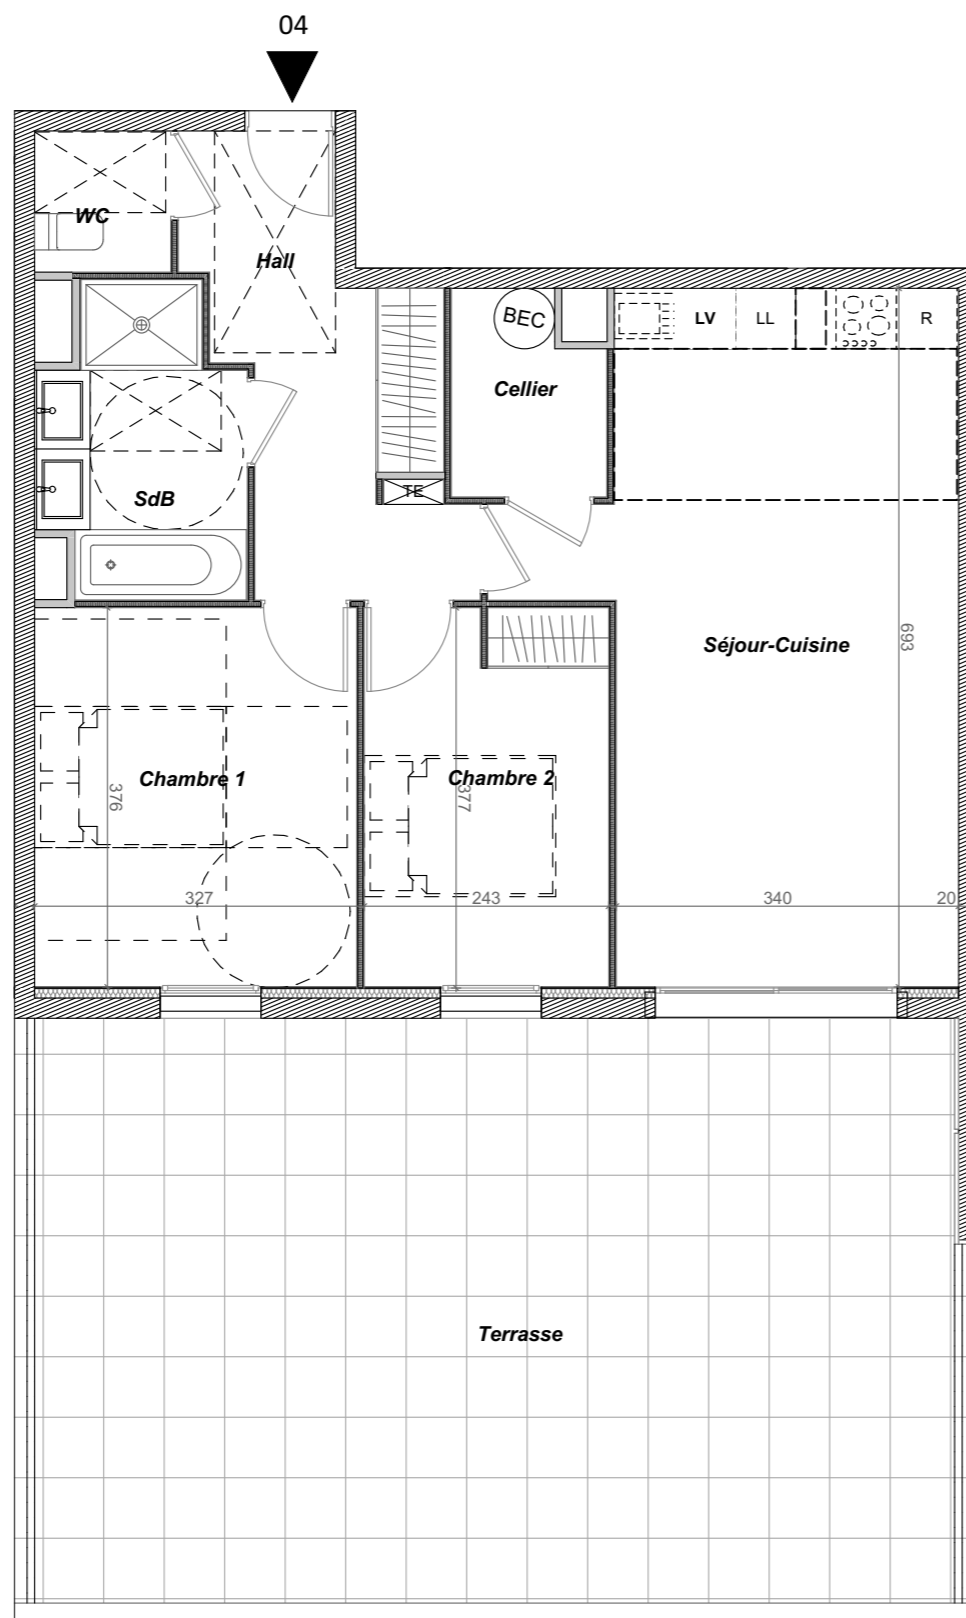
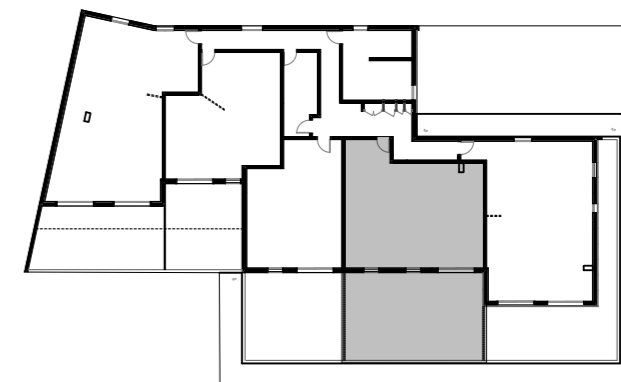


**APPARTEMENT NUMERO 04  
TYPE T3**

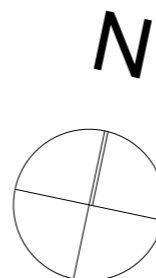


**Tableau des Surfaces**

Hall	8,75	m <sup>2</sup>
Séjour - Cuisine	24,75	m <sup>2</sup>
Chambre 1	12,02	m <sup>2</sup>
Chambre 2	9,05	m <sup>2</sup>
Salle de bains	5,60	m <sup>2</sup>
WC	1,85	m <sup>2</sup>
Cellier	2,85	m <sup>2</sup>
<b>Total</b>	<b>64,87</b>	<b>m<sup>2</sup></b>
Terrasse	52,00	m <sup>2</sup>
<b>Total privatif</b>	<b>116,87</b>	<b>m<sup>2</sup></b>

**Nota:**

Des modifications sont susceptibles d'être apportées à ces plans en fonction des nécessités techniques de la réalisation.  
Les surfaces incluent les placards. Les retombées, soffites et canalisations figurent à titre indicatif et peuvent être soumis à modifications.  
Les détails du logement, les équipements et aménagements de tous types sont établis par les dossiers d'exécution.



Date : 20 / 09 / 2019

Indice : 0

